


Commune de Juvignac
Plan local d'urbanisme (PLU)
Zonage - Plan général

Echelle : 1/5000ème

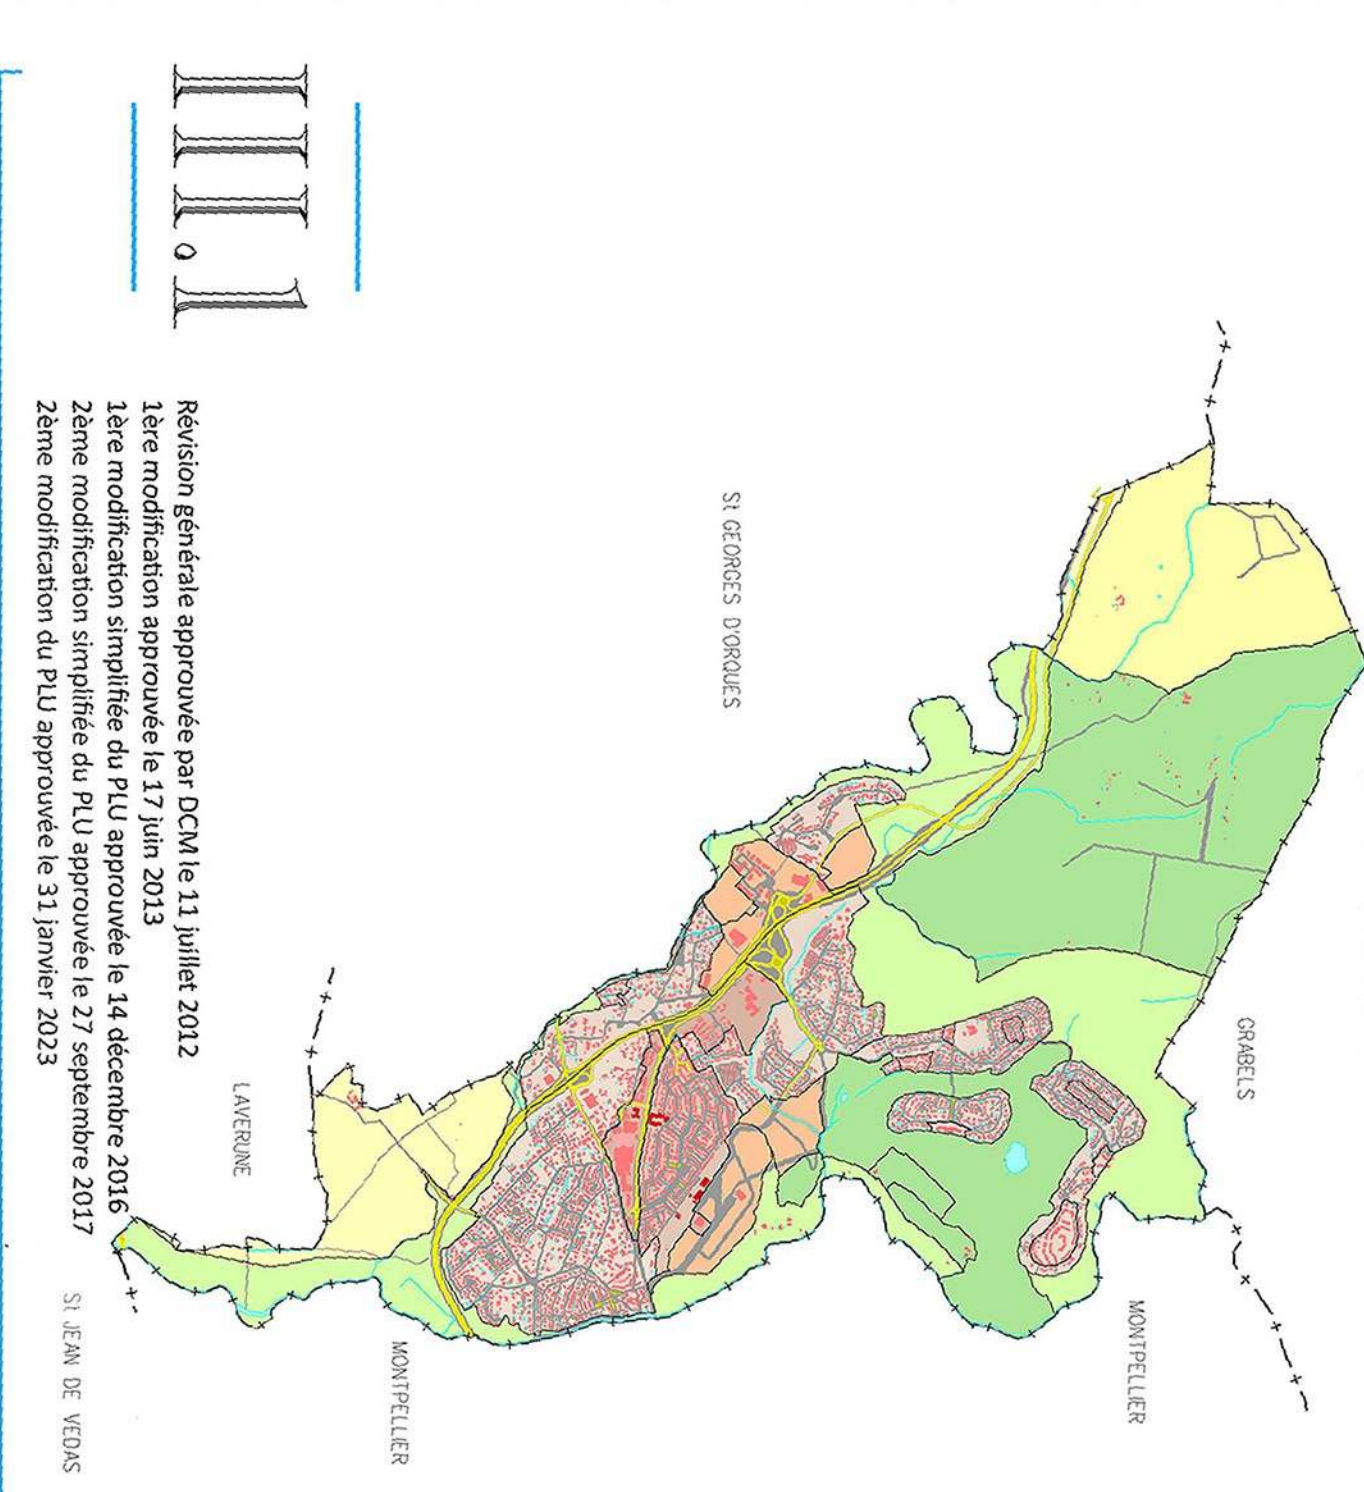

LEGENDE
PRESCRIPTIONS EDICTEES PAR LE P.L.U.

S E D I C T E E S P A R L E P. L. U

e de zone et de secteur

සිංහල උපායමාර්ගයේ දී 'කාර්යක්ෂම' බව දැක්වේ.

agencement réservé : ouvrage public, installation d'intérêt général

accrément réservé : voie publique à élargir

action de l'article L.111-1-4 du code de l'urbanisme (surtoutnement la

ette faisant l'objet d'orientations d'aménagement (article L.123-1 du code de l'urbanisme);

urs dans lesquels un transfert de COS est applicable (article L. 123-4 du code de l'urbanisme)

étre de 7,2

l'accueil des gens du voyage

ctions agricoles pouvant faire l'objet d'un changement de destination de L.123-3-1 du code de l'urbanisme)

er d'application de l'article L.151-28 du code de l'urbanisme

Dispositions applicables à la ZAC de Cannelle approuvée par DCM du 07/06/2011

néanmoins

nouveaux bassins de rétention

empirise publique

Liaisons douces

es du PPRI

condable rouge naturelle

condable bleue urbanisé

indondable bleue naturelle

Report indicatif, PPRI adapté au fond de plan cadastral.
Se référer au dossier du PPRI approuvé par A.P. du 08/03/2004

